



VESTIBULO  
AREA ESCALERA  
2do NIVEL

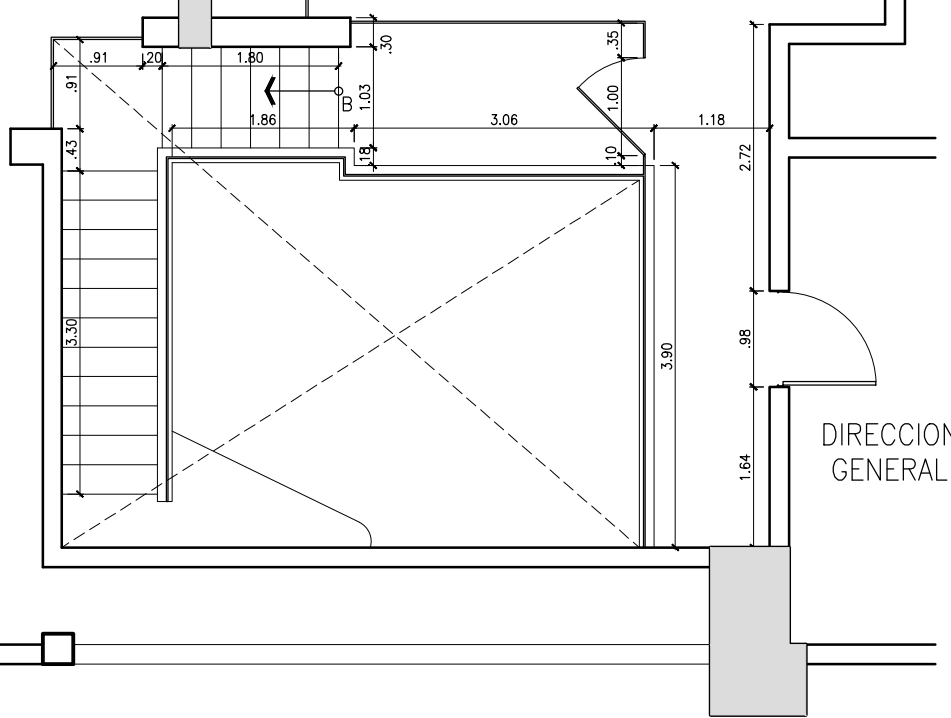


DIRECCION  
GENERAL

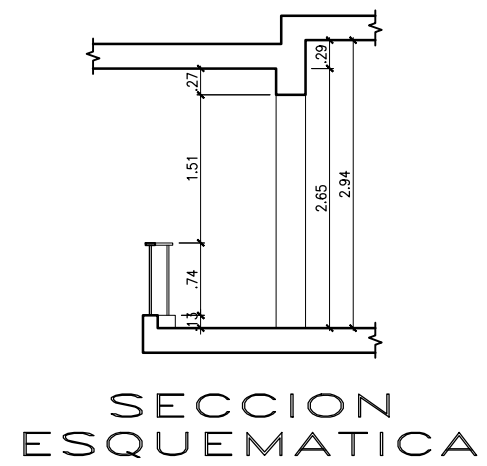

SECCION  
ESQUEMATICA



Vestibulo Escalera 2do Nivel  
Esc.: 1/50 INABIMA PRINCIPAL

PROYECTO: <b>SEDE CENTRAL INABIMA</b>	
TITULO <b>VESTIBULO ESCALERA 2do NIVEL</b>	
ING. CIVIL: DOMINGA ACEVEDO CODIA 13311	INST. ELECTRICA:
ARQUITECTO: FERNANDO E. RIVAS CODIA 11014	INST. SANITARIA:
COORDINACION:	COLAB. Y DIBUJO:
 <b>INABIMA</b> INSTITUTO NACIONAL DE BIENESTAR MAGISTERIAL <small>AV. MANABO CORNEZ # 6 ZONA UNIVERSITARIA, D.A. TELEFONO:</small>	PROPIETARIO _____ _____
	HOJA ESCALA 1/50 FECHA JUN/17